



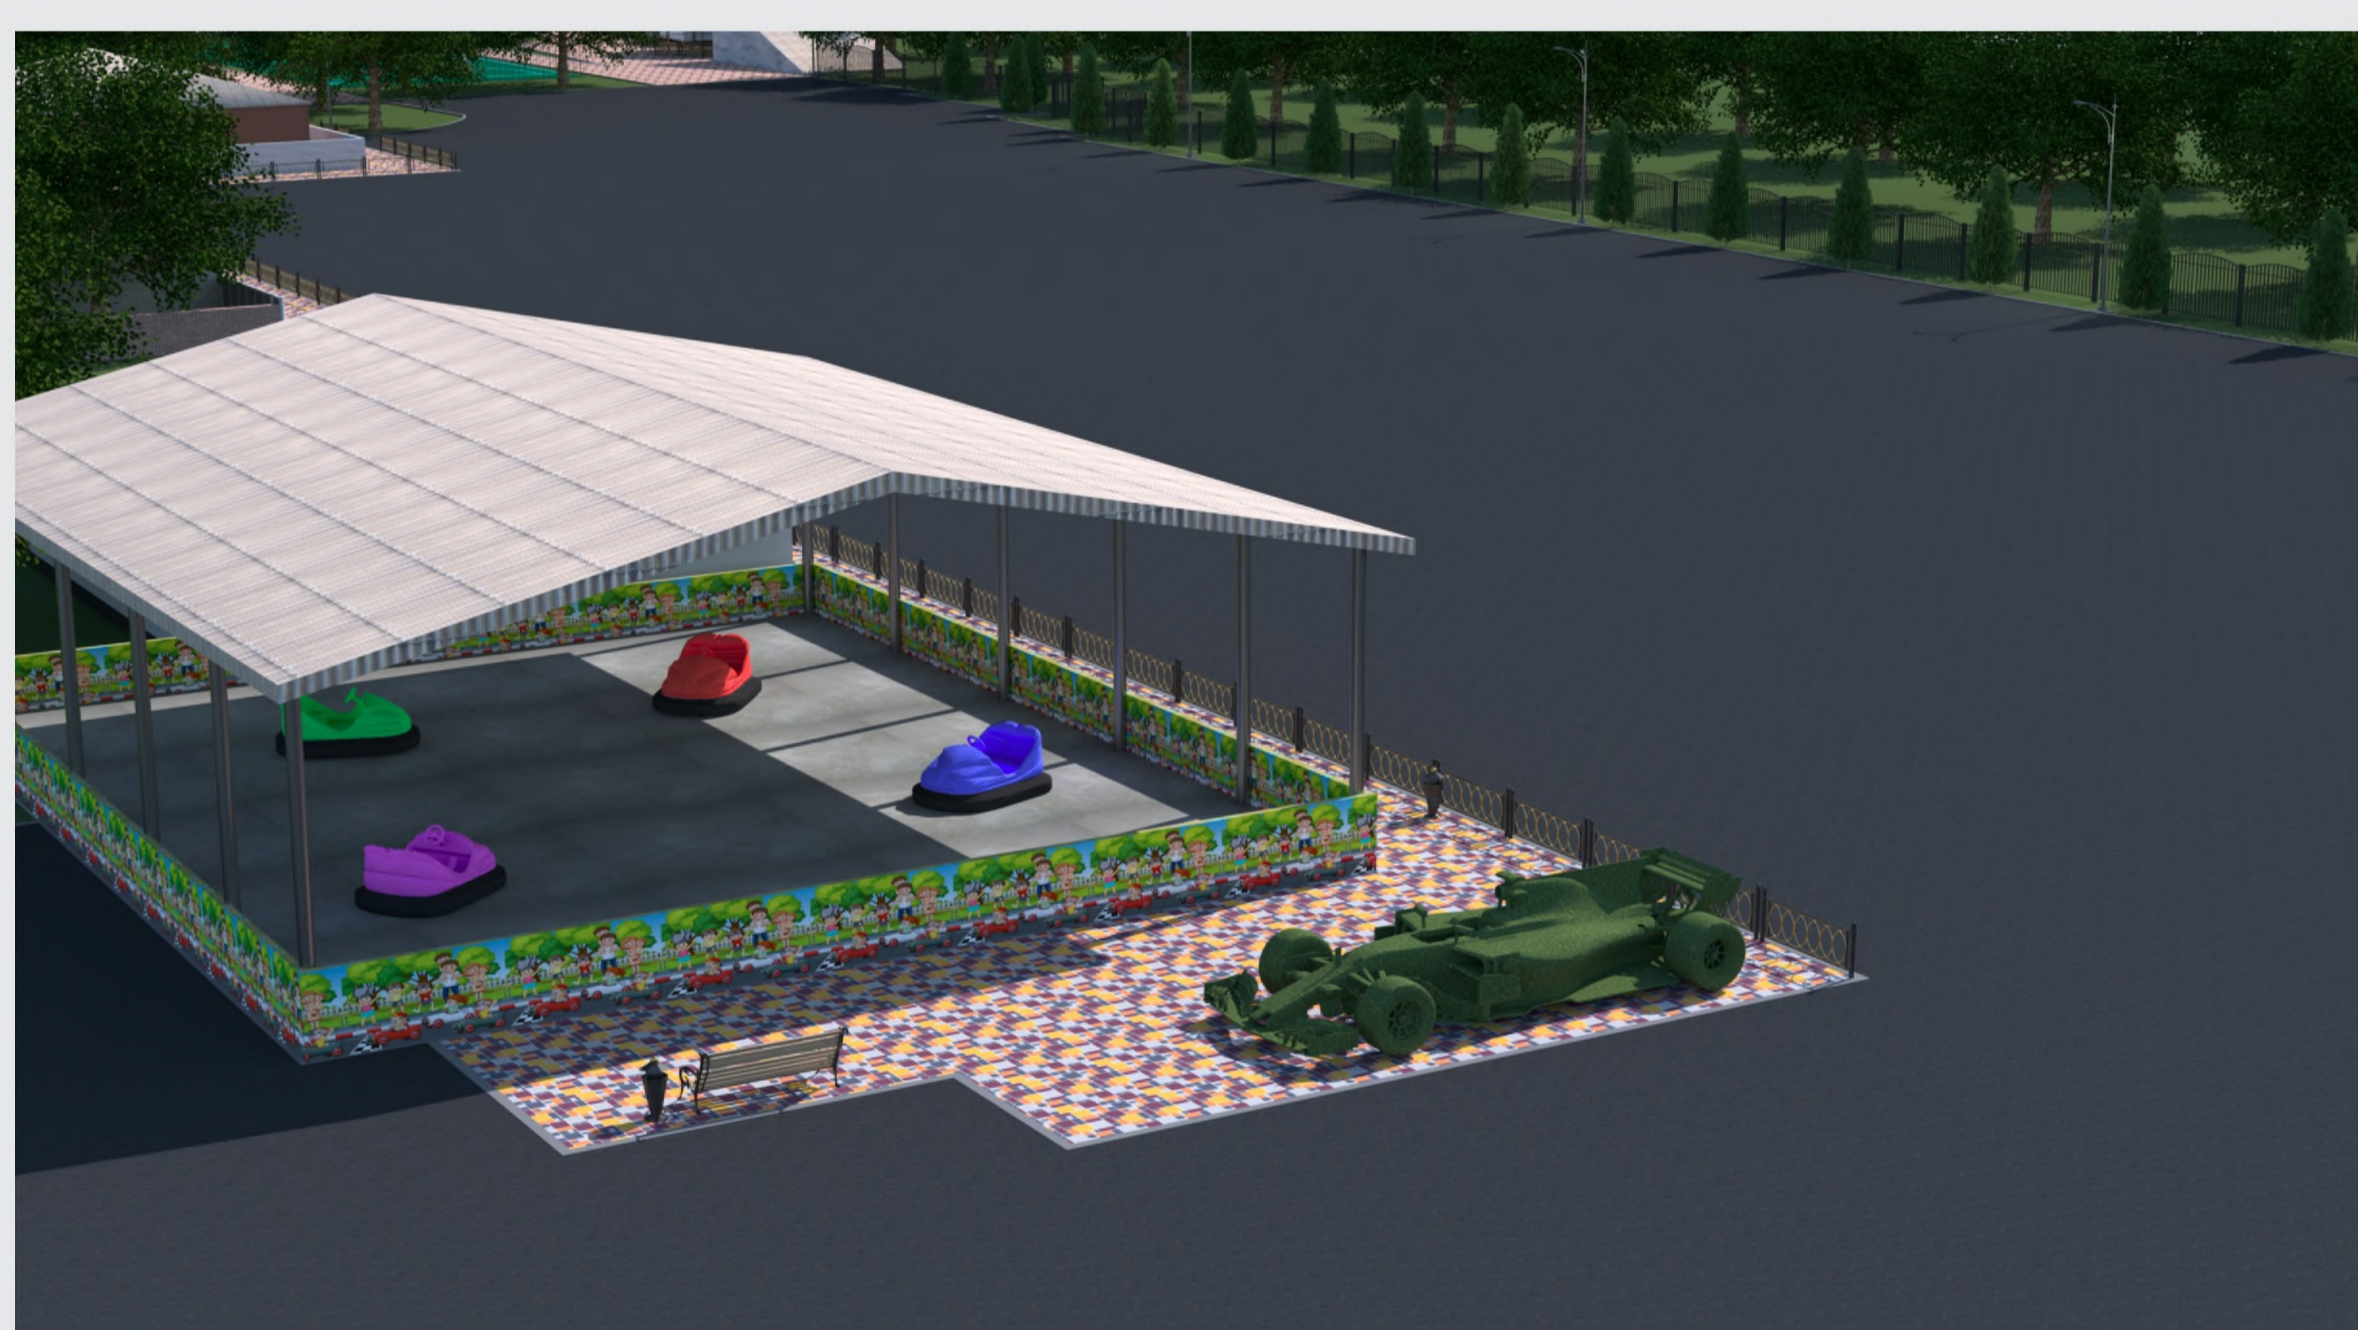

# ПРОЕКТ ПЛАНА ТЕРРИТОРИИ

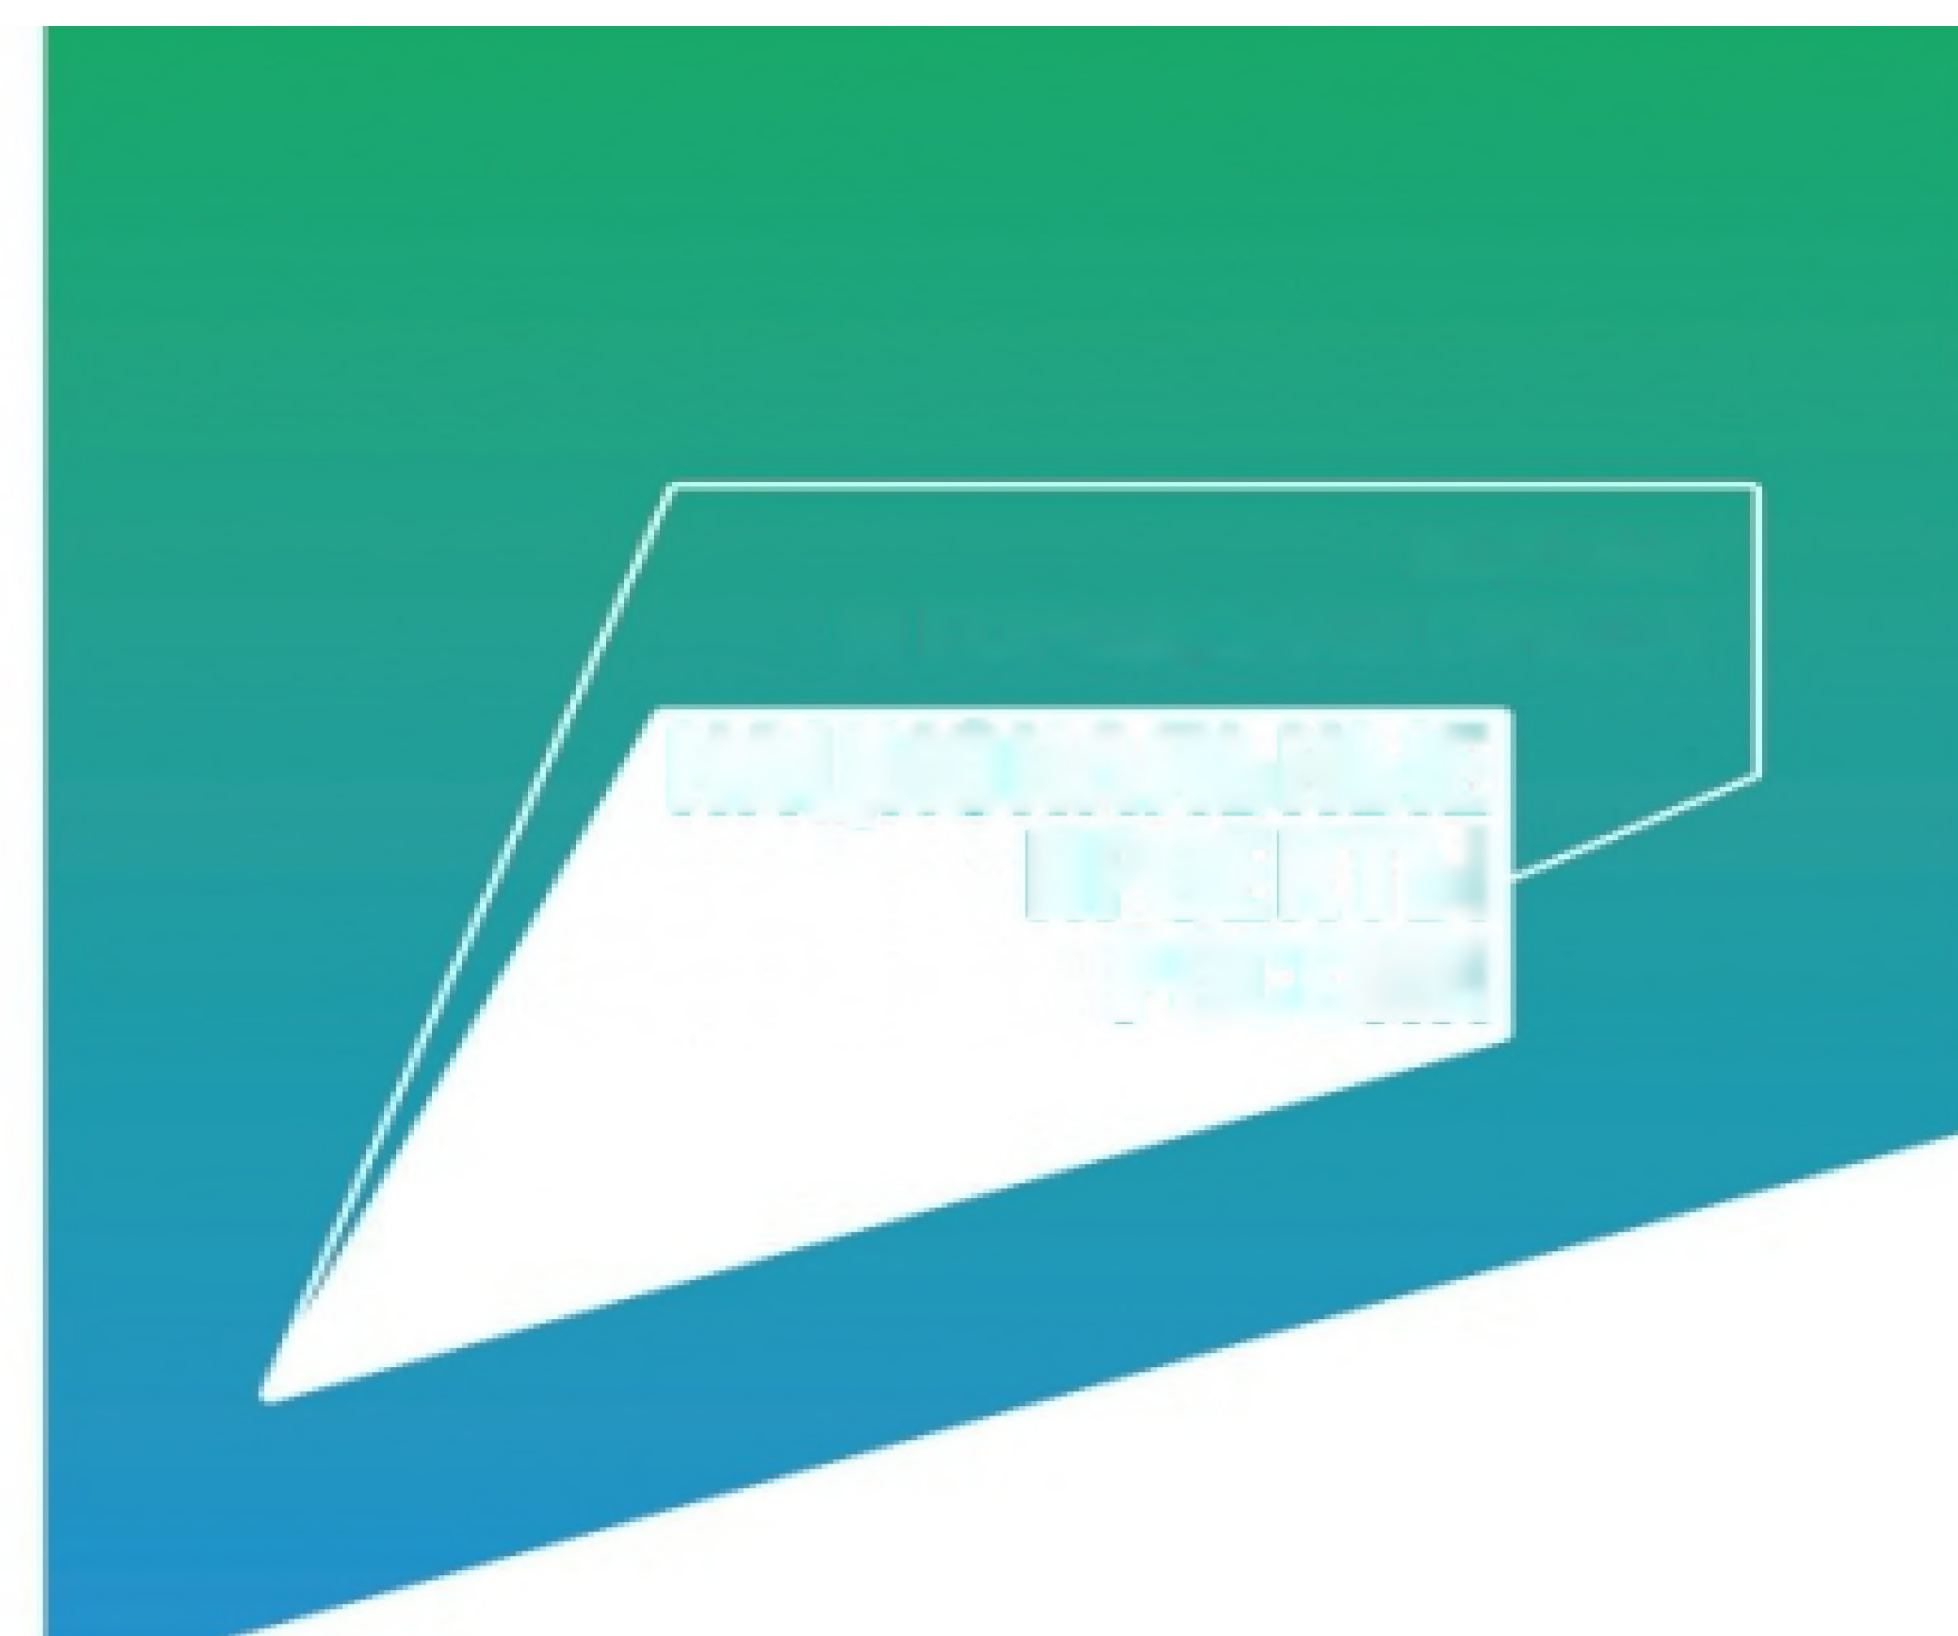

**«Благоустройство территории, прилегающей к Парку аттракционов  
(ул. Толстого (от ул. Первомайская до пер. Октябрьский), пер. Октябрьский (от ул. Ленина до ул.  
Набережной)) в городе Благодарный Благодарненского муниципального округа  
Ставропольского края» I этап.**

Согласно концепции благоустройства территории, зона должна стать территорией отдыха и оздоровления, отвечающей всем современным требованиям. Цель проекта – благоустройство в полноценную зону отдыха с парковой архитектурой и благоустроенными газонами. В рамках формирования комфортной городской среды отдыха жителей города на проектируемой территории предлагается благоустройство территории, установка малых архитектурных форм, установка урн, линии освещения, обустройства пешеходной зоны.

